




CATASTO EDILIZIO URBANO (RDL 13-4-1939, n. 652)

Planimetria di u.i.u. in Comune di ROMA via S. PAOLO ALLA REGOLA civ.

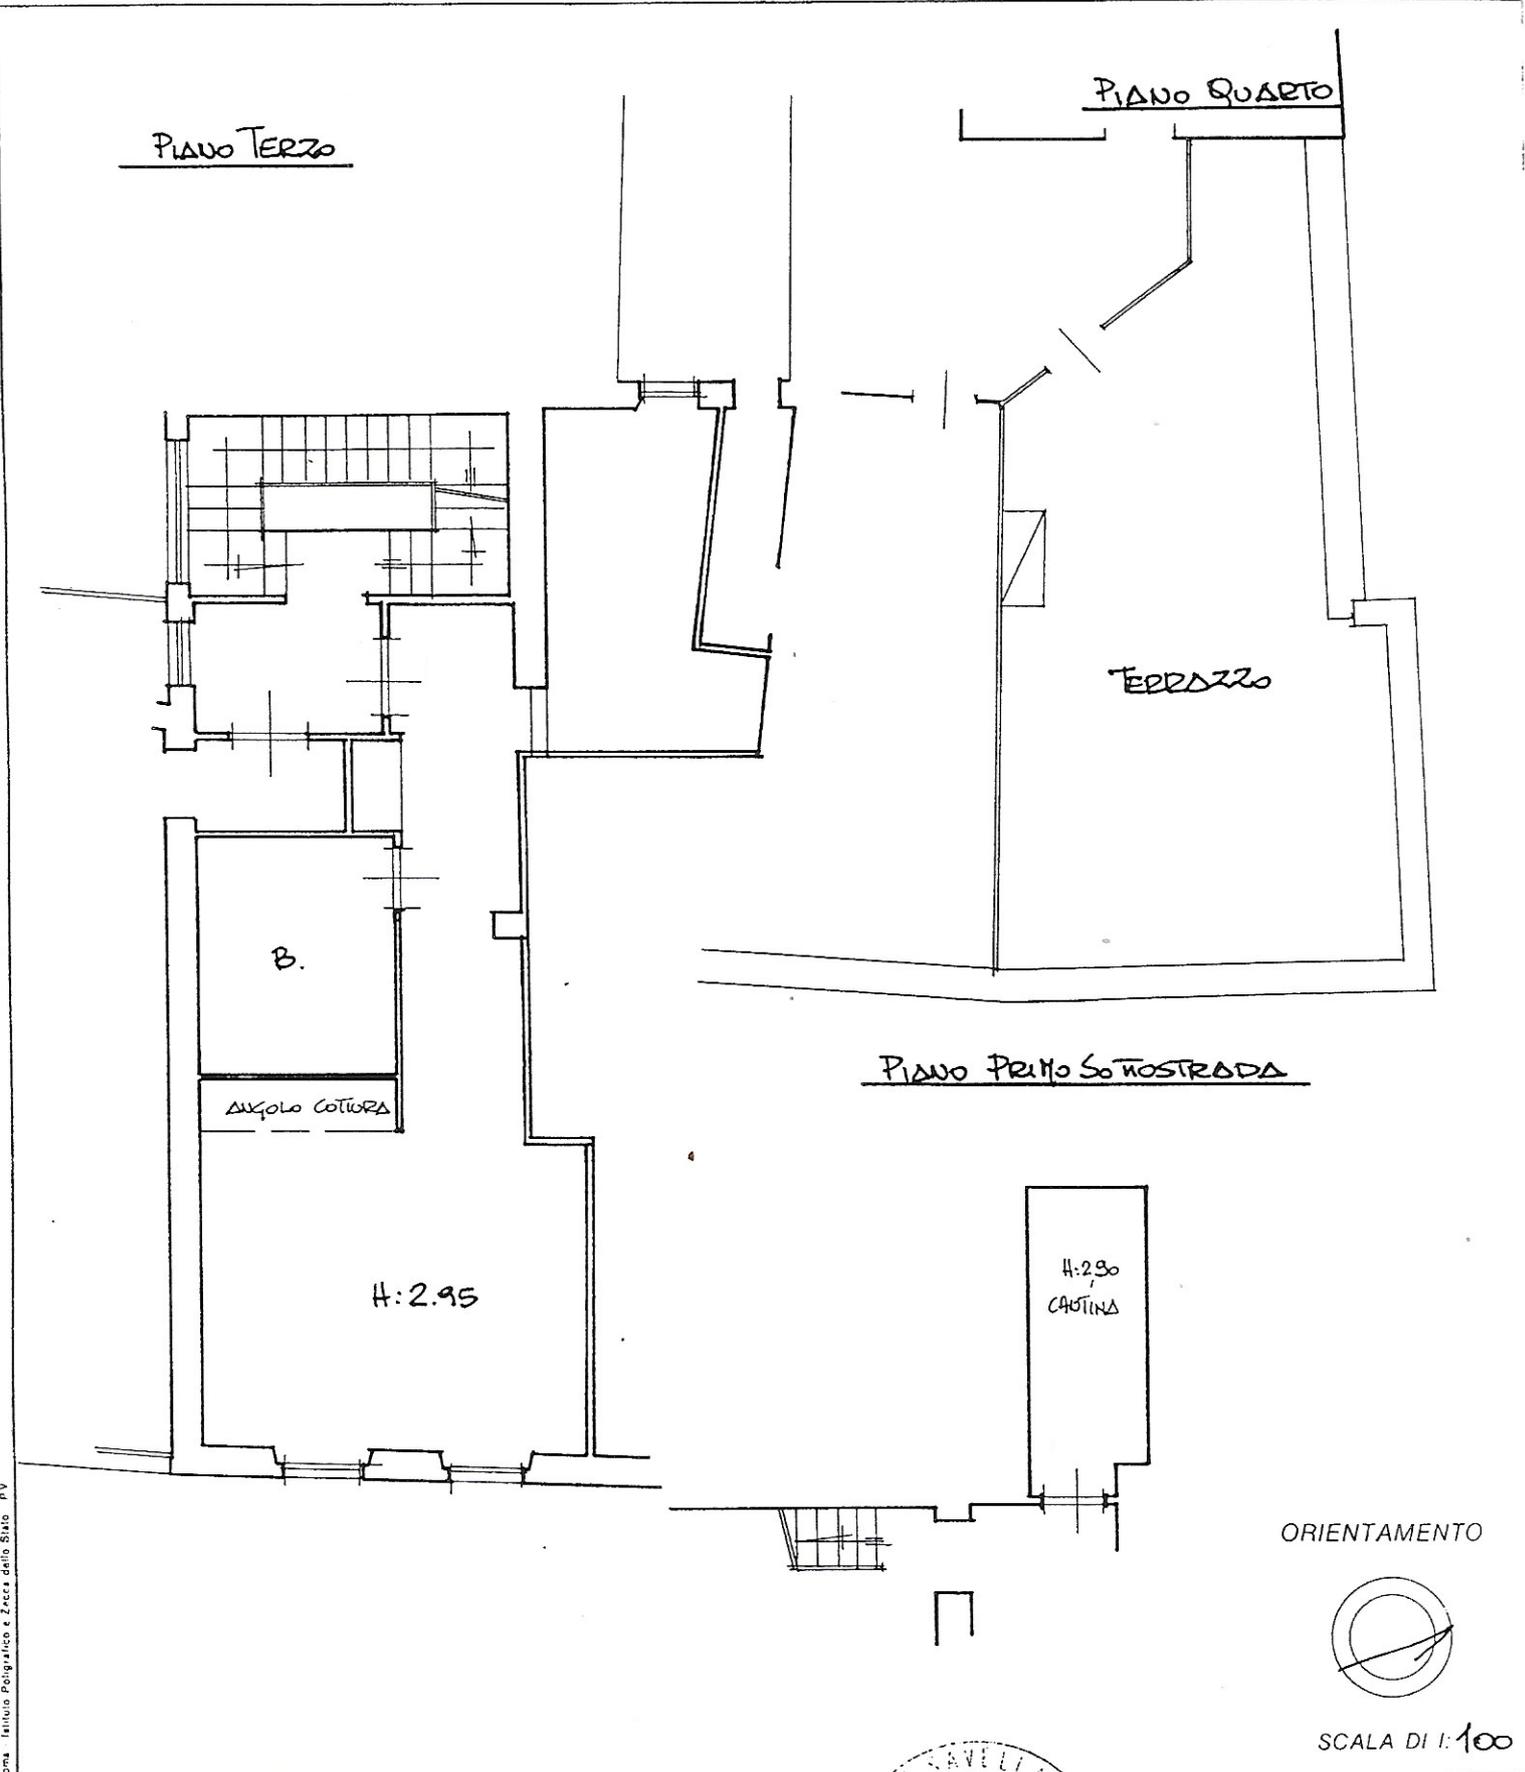

Roma Istituto Poligrafico e Zecca dello Stato p.v

Dichiarazione di N.C.	<input checked="" type="checkbox"/>	Con
Denuncia di variazione	<input type="checkbox"/>
F. n.		Iscri
		dell
		dat

RISERVATO ALL'UFFICIO