

**Agenzia del Territorio  
CATASTO FABBRICATI  
Ufficio Provinciale di  
Roma**

Dichiarazione protocollo n. del 25/10/2007

Planimetria di u.i.u. in Comune di Roma

Via Oreste Tiburzi

Identificativi Catastali:

Sezione:



Foglio:

Particella:


Subalterno:

Scheda n. 1 Scala 1:100

**ABITAZIONE  
SCALA  
PIANO 4°**

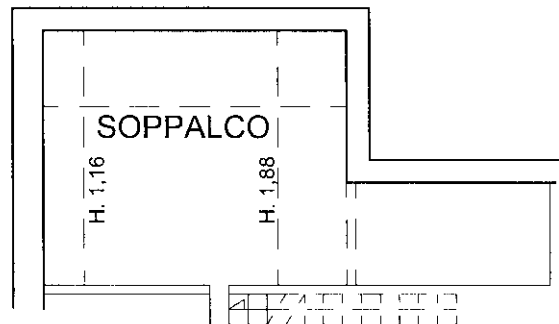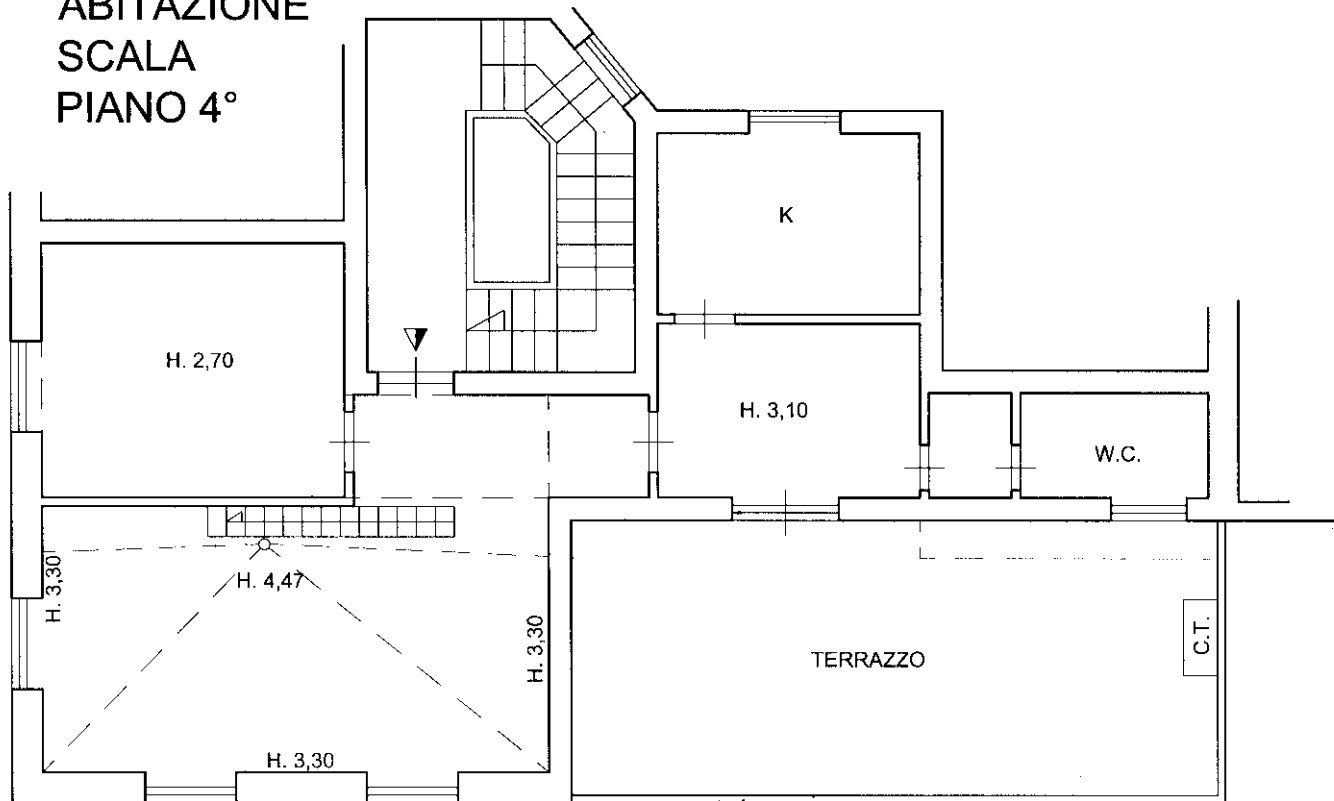

**CANTINA  
PIANO S1  
H. 3,00**

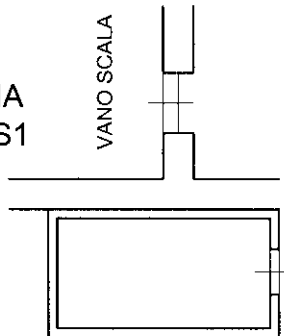

10 metri

Catasto dei Fabbricati - Situazione al 20/01/2025 - Comune di ROMA(H501) -  
VIA ORESTE TIBURZI n.